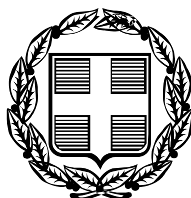


ΕΦΗΜΕΡΙΣ ΤΗΣ ΚΥΒΕΡΝΗΣΕΩΣ
ΤΗΣ ΕΛΛΗΝΙΚΗΣ ΔΗΜΟΚΡΑΤΙΑΣ

ΤΕΥΧΟΣ ΤΕΤΑΡΤΟ **Αρ. Φύλλου 251**

3 Απριλίου 2006

ΠΕΡΙΕΧΟΜΕΝΑ

ΑΠΟΦΑΣΕΙΣ

Καθορισμός ειδικών όρων και περιορισμών δόμησης σε διατηρητέο κτίριο που βρίσκεται επί της οδού Διοφάντους αρ. 11 στην περιοχή Παγκράτι του εγκεκριμένου ρυμοτομικού σχεδίου Αθηνών......... 1

Επίσπευση από το Δημόσιο της υλοποίησης της υπ’ αριθμ. 1/2002 Πράξης Εφαρμογής της πολεοδομικής Μελέτης των περιοχών Ιτεών - Λεύκας του Δήμου Πατρέων, που εντάχθηκαν στο σχέδιο πόλεως με το από 11.2.1995 π.δ/γμα (ΦΕΚ 120 Δ΄/1995) και το από 25.7.2001 π.δ/γμα (ΦΕΚ 662 Δ΄2001) τροποποίησης του σχεδίου... 2

ΑΠΟΦΑΣΕΙΣ

Αριθμ. 12191 (1)

Καθορισμός ειδικών όρων και περιορισμών δόμησης σε διατηρητέο κτίριο που βρίσκεται επί της οδού Διοφάντους αρ. 11 στην περιοχή Παγκράτι του εγκεκριμένου ρυμοτομικού σχεδίου Αθηνών.

Ο ΥΦΥΠΟΥΡΓΟΣ ΠΕΡΙΒΑΛΛΟΝΤΟΣ, ΧΩΡΟΤΑΞΙΑΣ ΚΑΙ ΔΗΜΟΣΙΩΝ ΕΡΓΩΝ

Έχοντας υπόψη:

1. Τις διατάξεις του άρθρου 4 παρ. 2 του ν. 1577/1985 «Γενικός Οικοδομικός Κανονισμός» (Α΄ 210), όπως αντικαταστάθηκε με το άρθρο 3 του ν. 2831/2000 «Τροποποίηση των διατάξεων του ν. 1577/1985 «ΓΟΚ» και άλλες πολεοδομικές διατάξεις» (Α΄140).

2. Τις διατάξεις του άρθρου 90 του π.δ/τος 63/2005 «Κωδικοποίηση της νομοθεσίας για την Κυβέρνηση και τα κυβερνητικά όργανα» (Α΄ 98).

3. Την υπ’ αριθμ. 4881/19.5.2004 απόφαση του Πρωθυπουργού και του Υπουργού Περιβάλλοντος, Χωροταξίας και Δημοσίων Έργων «Ανάθεση αρμοδιοτήτων του Υπουργού Περιβάλλοντος, Χωροταξίας και Δημοσίων Έργων στους Υφυπουργούς Περιβάλλοντος, Χωροταξίας και Δημοσίων Έργων» (Β΄ 754).

4. Την από 10.11.2005 αιτιολογική έκθεση της Διεύθυνσης Πολεοδομικού Σχεδιασμού - Τμήμα Παραδοσιακών Οικισμών.

5. Την από 11.11.2005 σύμφωνη γνώμη των φερόμενων ιδιοκτητών του κτιρίου Σταυρούλας και Νικολάου Μπεράτη (αρ. πρ. Υ.ΠΕ.ΧΩ.Δ.Ε. 49611/29.11.2005).

6. Το γεγονός ότι από τις κανονιστικές διατάξεις αυτής της απόφασης δεν προκαλείται δαπάνη σε βάρος του κρατικού προϋπολογισμού και του προϋπολογισμού του οικείου ΟΤΑ, αποφασίζουμε:

1. Στο κτίριο που βρίσκεται επί της οδού Διοφάντους αρ. 11 στη περιοχή «Παγκράτι» του εγκεκριμένου ρυμοτομικού σχεδίου Αθηνών, το οποίο έχει χαρακτηρισθεί ως διατηρητέο με την υπ’ αριθμ. 943/193/20.1.1997 απόφαση του Υπουργού Περιβάλλοντος Χωροταξίας και Δημοσίων Έργων (Δ΄ 94) επιτρέπεται:

- Η αντικατάσταση του φέροντα οργανισμού από οπλισμένο σκυρόδεμα με ταυτόχρονη ενίσχυση των εξωτερικών λιθοδομών για τη στατική επάρκεια του κτιρίου.
- Η καθαίρεση και πλήρης ανακατασκευή εσωτερικά του ακινήτου (δάπεδα, τοίχοι) με νέα διαρρύθμιση χώρων.
- Η προσθήκη υπογείου με βοηθητικούς χώρους εντός του υφισταμένου περιγράμματος.
- Η αποκατάσταση της πρόσοψης, η οποία ακολουθεί τα υπάρχοντα στοιχεία και είναι πλήρως συμβατή με αυτά.

Όλες οι παραπάνω επιτρεπόμενες ρυθμίσεις γίνονται χωρίς υπέρβαση των ισχυόντων όρων δόμησης, σύμφωνα με την αρχιτεκτονική μελέτη που εγκρίθηκε από την οικεία Επιτροπή Πολεοδομικού και Αρχιτεκτονικού Ελέγχου (Ε.Π.Α.Ε.) με το υπ’ αριθμ. 39/30.11.2004 πρακτικό της και φαίνονται στα τρία (3) σχετικά πρωτότυπα διαγράμματα (κάλυψης, όψεων, κατόψεων, τομών) σε κλίμακα 1:100 που θεωρήθηκαν από τον Προϊστάμενο της Διεύθυνσης Τοπογραφικών Εφαρμογών με την υπ’ αριθμ. 12191/2006 πράξη του και που αντίτυπα τους σε φωτοσμίκρυνση δημοσιεύονται με την παρούσα απόφαση.

2. Κατά τα λοιπά εξακολουθούν να ισχύουν τα οριζόμενα με τις διατάξεις της υπ’ αριθμ. 943/193/20.1.1997 απόφασης του Υπουργού Περιβάλλοντος,

Χωροταξίας και Δημοσίων Έργων (Δ΄ 94) με την οποία το κτίριο χαρακτηρίσθηκε ως διατηρητέο.


3 Η ισχύς της παρούσας απόφασης αρχίζει από την δημοσίευσή της στην Εφημερίδα της Κυβερνήσεως.


Η απόφαση αυτή να δημοσιευθεί στην Εφημερίδα της Κυβερνήσεως.

Αθήνα, 17 Μαρτίου 2006

Ο ΥΦΥΠΟΥΡΓΟΣ

ΣΤΑΥΡΟΣ ΕΛ. ΚΑΛΟΓΙΑΝΝΗΣ

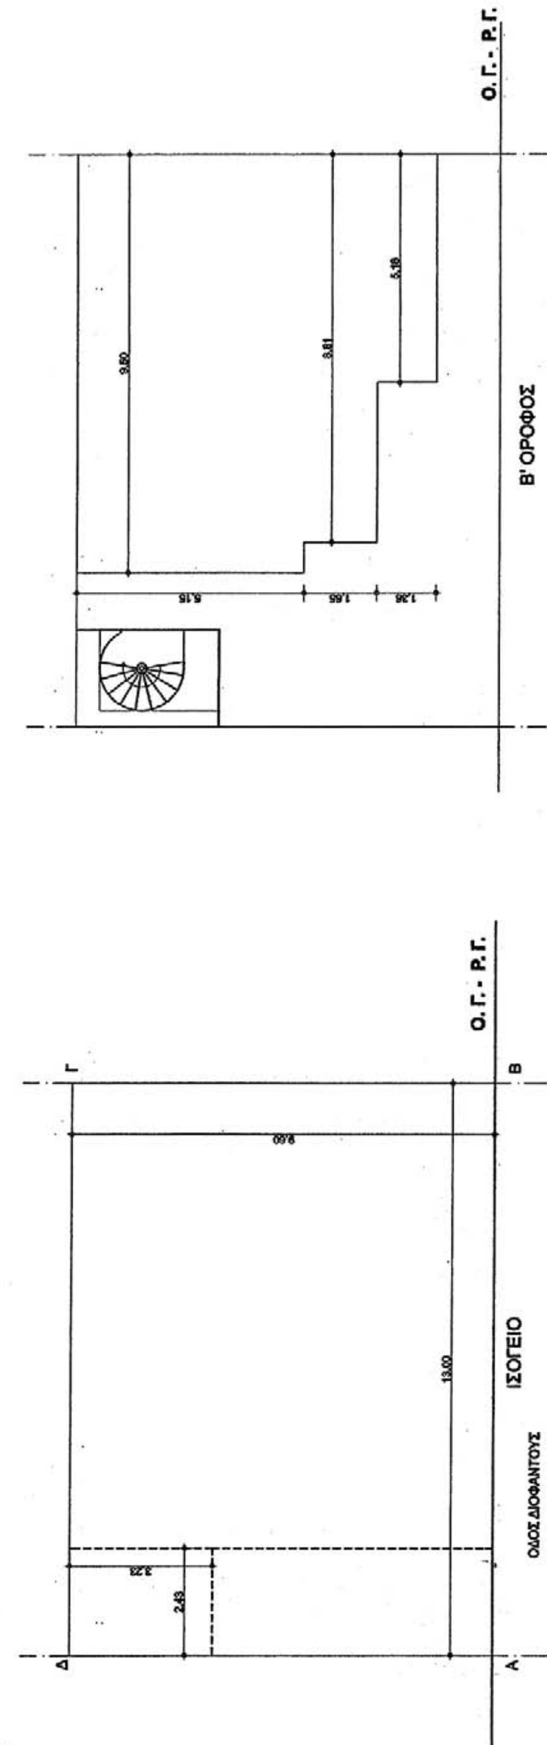

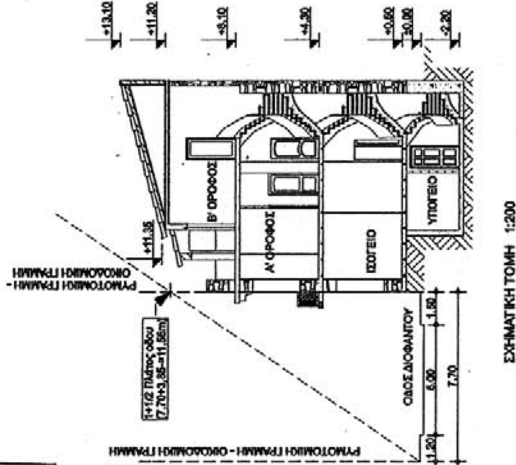

ΕΘΝΙΚΟ ΤΥΠΟΓΡΑΦΕΙΟ
Για τεχνικούς λόγους στο σχεδιάγραμμα έγινε σμίκρυνση κατά ποσοστό 58 %

1. ΕΜΒΑΔΟΝ ΟΙΚΟΠΕΔΟΥ (ΑΒΓΔΑ) 124,80 m²

2. ΕΠΙΤΡΕΠΟΜΕΝΑ ΣΤΟΙΧΕΙΑ ΔΟΜΗΣΕΩΣ ΟΙΚΟΠΕΔΟΥ

α) Κάλυψη ΣΚ = 0,70 (ΓΟΚ 85) 124,80 x 0,70 = 87,36 m²

β) Δόμηση Σ.Δ. = 3,60 (ΦΕΚ 312Δ/78) 124,80 x 3,60 = 449,28 m²

γ) Ύψος Κατα ΓΟΚ

δ) Ημιυπαίθριοι 20%
ε) Εξώστες ....
} 40% Δόμησης (179,71m²)

στ) Ογκος 4,5 x ΣΔ = 4,5 x 449,28 = 2021,76 m³

3. ΠΡΑΓΜΑΤΟΠΟΙΗΜΕΝΑ (ΥΦΙΣΤΑΜΕΝΑ) ΣΤΟΙΧΕΙΑ ΔΟΜΗΣΕΩΣ

ΚΤΙΡΙΟ ΔΙΑΤΗΡΗΤΕΟ ΦΕΚ94Δ/14.02.1997

ΚΑΛΥΨΗ (ΝΟΜΙΜΩΣ ΥΦΙΣΤΑΜΕΝΟ ΠΕΡΙΓΡΑΜΜΑ)

α) Κάλυψη 13,00 x 9,60 = 124,80 m² > 87,36

β) Δόμηση: Ισόγειο ... 13,00 x 9,60 = 124,80 m²
Α' Οροφος ... 13,00 x 9,60 = 124,80 m²
Β' Οροφος ... 9,50 x 5,15 = 48,92 m²
8,80 x 1,65 = 14,52 m²
5,20 x 1,35 = 7,02 m²
} 70,46 m²

Σύνολο δόμησης 320,09 m² < 449,28

γ) Ημιυπαίθριοι .... = 0 m²

δ) Εξώστες .... 2,50 x 0,75 = 1,88m² < 179,71 m² (40% Δόμησης)

4. ΣΥΝΤΕΛΕΣΤΗΣ ΚΑΤ' ΟΓΚΟ ΕΚΜΕΤΑΛΛΕΥΣΗΣ

Ισόγειο: 124,80 x 3,80 = 474,24 m³

Α' Οροφος: 124,80 x 3,80 = 474,24 m³

Β' Οροφος: 70,46 x 3,20 = 225,47 m³

Σύνολο όγκου: 1173,95 m³ < 2021,76 m³

5. ΘΕΣΕΙΣ ΣΤΑΘΜΕΥΣΕΩΣ


Ζώνη Β' γκαραζ (Φ.Ε.Κ. 94 Α'/93)

Υπολοιπόμενη δόμηση: 449,28 - 320,09 = 129,19 m²


ΥΠΟΥΡΓΕΙΟ
ΠΕΡΙΒΑΛΛΟΝΤΟΣ ΧΩΡΟΤΑΞΙΑΣ & ΔΗΜ. ΕΡΓΩΝ
ΣΥΝΟΔΕΥΕΙ ΤΗΝ ΥΠ' ΑΡΙΘΜ. Γ-12191/06 ΑΠΟΦΑΣΗ
ΠΕΡΙ "Καθορισμός ειδικών όρων και περιορισμών δόμησης σε διατηρητέο κτίριο που βρίσκεται επί της οδού Διοφάντους αρ. 11 στην περιοχή Παγκράτι του εγκεκριμένου ρυμοτομικού σχεδίου Αθηνών"
ΑΘΗΝΑ 17 Μαρτίου 2006
Δ/ντρια
Λ. Γιαννακοπούλου

Αρ. σαν. 44/06
σχ. 3

ΥΠΟΥΡΓΕΙΟ ΠΕΡΙΒΑΛΛΟΝΤΟΣ, ΧΩΡΟΤΑΞΙΑΣ ΚΑΙ ΔΗΜΟΣΙΩΝ ΕΡΓΩΝ ΔΙΕΥΘΥΝΣΗ ΠΟΛΕΟΔΟΜΙΚΟΥ ΣΧΕΔΙΑΣΜΟΥ ΤΜΗΜΑ ΠΑΡΑΔΟΣΙΑΚΩΝ ΟΙΚΙΣΜΩΝ	
ΘΕΣΗ:	ΑΘΗΝΑ, ΠΑΓΚΡΑΤΙ, ΔΙΟΦΑΝΤΟΥΣ 11
ΘΕΜΑ:	ΚΑΘΟΡΙΣΜΟΣ ΕΙΔΙΚΩΝ ΟΡΩΝ ΚΑΙ ΠΕΡΙΟΡΙΣΜΩΝ ΔΟΜΗΣΗΣ ΣΤΟ ΔΙΑΤΗΡΗΤΕΟ ΚΤΙΡΙΟ ΕΠΙ ΤΗΣ ΟΔΟΥ ΔΙΟΦΑΝΤΟΥΣ 11
ΤΙΤΛΟΣ ΣΧΕΔΙΟΥ:	ΔΙΑΓΡΑΜΜΑ ΚΑΛΥΨΗΣ
ΚΛΙΜΑΚΑ:	1 : 100

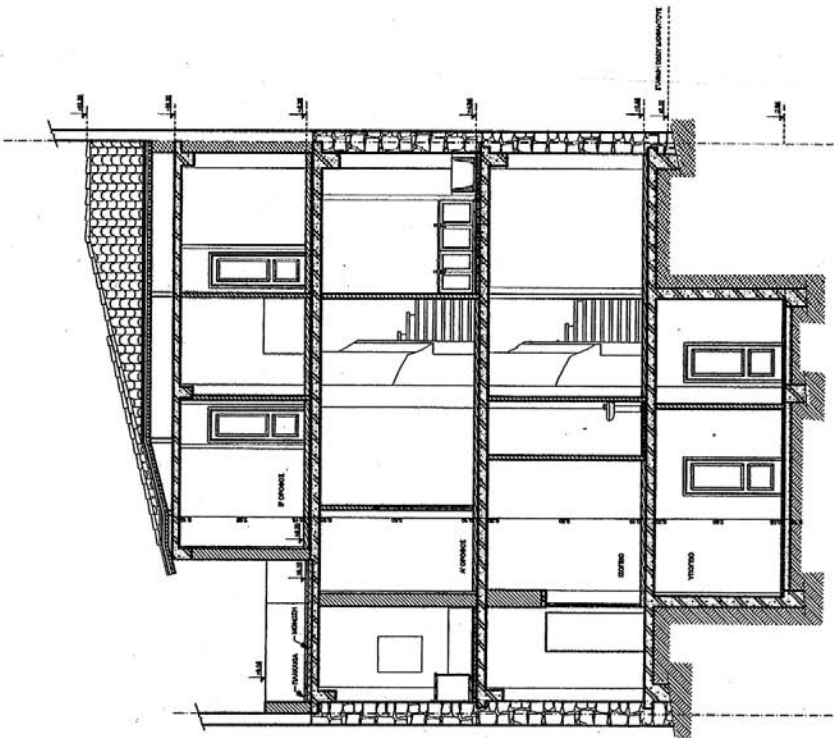


ΤΟΜΗ Β-Β

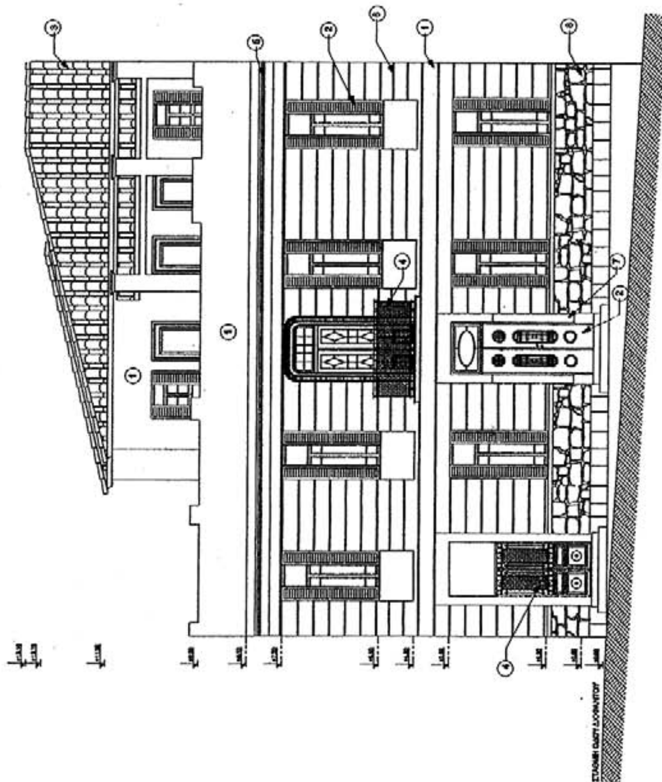

ΠΡΟΣΟΨΗ

ΕΘΝΙΚΟ ΤΥΠΟΓΡΑΦΕΙΟ
Για τεχνικούς λόγους στο σχεδιάγραμμα έγινε σμίκρυνση κατά ποσοστό 50 %

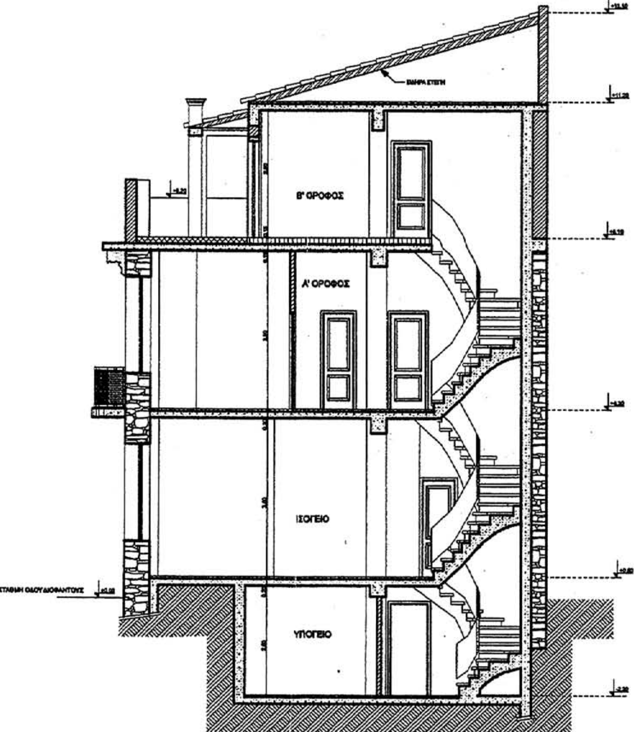

ΤΟΜΗ Α-Α

ΥΠΟΥΡΓΕΙΟ
ΠΕΡΙΒΑΛΛΟΝΤΟΣ ΧΩΡΟΤΑΞΙΑΣ & ΔΗΜ. ΕΡΓΩΝ
ΣΥΝΟΔΕΥΕΙ ΤΗΝ ΥΠ' ΑΡΙΘΜ. Γ.12191/06 ΑΠΟΦΑΣΗ
ΠΕΡΙ "Καθορισμός ειδικών όρων & περιορισμών δόμησης σε διατηρητέο κτίριο που βρίσκεται επί της οδού Διοφάντους αρ. 11 στην περιοχή Παγκράτι του εγκεκριμένου ρυμοτομικού σχεδίου Αθηνών".
ΑΘΗΝΑ 17 Μαρτίου 2006
Δ/ντής
Ν. Γιαννακόπουλος

Αρ.βου. 44/06
6.χ.3

ΥΠΟΥΡΓΕΙΟ ΠΕΡΙΒΑΛΛΟΝΤΟΣ,
ΧΩΡΟΤΑΞΙΑΣ
ΚΑΙ ΔΗΜΟΣΙΩΝ ΕΡΓΩΝ

ΔΙΕΥΘΥΝΣΗ ΠΟΛΕΟΔΟΜΙΚΟΥ ΣΧΕΔΙΑΣΜΟΥ
ΤΜΗΜΑ ΠΑΡΑΔΟΣΙΑΚΩΝ ΟΙΚΙΣΜΩΝ

ΘΕΣΗ: ΑΘΗΝΑ, ΠΑΓΚΡΑΤΙ, ΔΙΟΦΑΝΤΟΥΣ 11

ΘΕΜΑ: ΚΑΘΟΡΙΣΜΟΣ ΕΙΔΙΚΩΝ ΟΡΩΝ ΚΑΙ ΠΕΡΙΟΡΙΣΜΩΝ ΔΟΜΗΣΗΣ ΣΤΟ ΔΙΑΤΗΡΗΤΕΟ ΚΤΙΡΙΟ ΕΠΙ ΤΗΣ ΟΔΟΥ ΔΙΟΦΑΝΤΟΥΣ 11

ΤΙΤΛΟΣ ΣΧΕΔΙΟΥ: ΠΡΟΣΟΨΗ, ΤΟΜΕΣ

(ΠΡΟΣΟΨΗ, ΤΟΜΗ Α-Α, ΤΟΜΗ Β-Β)

ΚΛΙΜΑΚΑ: 1 : 100

ΚΑΤΟΨΗ Α' ΟΡΟΦΟΥ

ΕΘΝΙΚΟ ΤΥΠΟΓΡΑΦΕΙΟ
Για τεχνικούς λόγους στο σχεδιάγραμμα έγινε σμίκρυνση κατά ποσοστό [illegible] %

ΚΑΤΟΨΗ Β' ΟΡΟΦΟΥ

ΚΑΤΟΨΗ ΣΤΕΓΩΝ

ΚΑΤΟΨΗ ΥΠΟΓΕΙΟΥ

ΚΑΤΟΨΗ ΙΣΟΓΕΙΟΥ

ΥΠΟΥΡΓΕΙΟ
ΠΕΡΙΒΑΛΛΟΝΤΟΣ ΧΩΡΟΤΑΞΙΑΣ & ΔΗΜ. ΕΡΓΩΝ
ΣΥΝΟΔΕΥΕΙ ΤΗΝ ΥΠ' ΑΡΙΘΜ. Γ-12191/06 ΑΠΟΦΑΣΗ
ΠΕΡΙ "Καθορισμός ειδικών όρων και περιορισμών δόμησης σε διατηρητέο κτίριο που βρίσκεται επί της οδού Διοφάντους αρ. 11 στην περιοχή Παγκράτι του εγκεκριμένου ρυμοτομικού σχεδίου Αθηνών."
17 Μαρτίου 2006
Ο Δ/ντής
Δ. Γιαννακόπουλος

Αρ. φακ. 44/06
σχ. 3.

ΥΠΟΥΡΓΕΙΟ ΠΕΡΙΒΑΛΛΟΝΤΟΣ, ΧΩΡΟΤΑΞΙΑΣ ΚΑΙ ΔΗΜΟΣΙΩΝ ΕΡΓΩΝ

ΔΙΕΥΘΥΝΣΗ ΠΟΛΕΟΔΟΜΙΚΟΥ ΣΧΕΔΙΑΣΜΟΥ
ΤΜΗΜΑ ΠΑΡΑΔΟΣΙΑΚΩΝ ΟΙΚΙΣΜΩΝ

ΘΕΣΗ: ΑΘΗΝΑ, ΠΑΓΚΡΑΤΙ, ΔΙΟΦΑΝΤΟΥΣ 11

ΘΕΜΑ: ΚΑΘΟΡΙΣΜΟΣ ΕΙΔΙΚΩΝ ΟΡΩΝ ΚΑΙ ΠΕΡΙΟΡΙΣΜΩΝ ΔΟΜΗΣΗΣ ΣΤΟ ΔΙΑΤΗΡΗΤΕΟ ΚΤΙΡΙΟ ΕΠΙ ΤΗΣ ΟΔΟΥ ΔΙΟΦΑΝΤΟΥΣ 11

ΤΙΤΛΟΣ ΣΧΕΔΙΟΥ: ΚΑΤΟΨΕΙΣ
(ΥΠΟΓΕΙΟΥ, ΙΣΟΓΕΙΟΥ, Α' ΟΡΟΦΟΥ, Β' ΟΡΟΦΟΥ, ΣΤΕΓΩΝ)

ΚΛΙΜΑΚΑ: 1:100

Αριθμ. Δ12α/0/34373
Επίσπευση από το Δημόσιο της υλοποίησης της υπ' αριθμ. 1/2002 Πράξης Εφαρμογής της πολεοδομικής Μελέτης των περιοχών Ιτεών - Λεύκας του Δήμου Πατρέων, που εντάχθηκαν στο σχέδιο πόλεως με το από 11.2.1995 π.δ/γμα (ΦΕΚ 120 Δ΄/1995) και το από 25.7.2001 π.δ/γμα (ΦΕΚ 662 Δ΄2001) τροποποίησης του σχεδίου.

Ο ΥΦΥΠΟΥΡΓΟΣ ΠΕΡΙΒΑΛΛΟΝΤΟΣ, ΧΩΡΟΤΑΞΙΑΣ ΚΑΙ ΔΗΜΟΣΙΩΝ ΕΡΓΩΝ

Έχοντας υπόψη:

1. Το από 11.2.1995 π.δ/γμα (ΦΕΚ 120 Δ΄/1995), με το οποίο εγκρίθηκε η πολεοδομική μελέτη των περιοχών Ιτεών - Λεύκας του Δήμου Πατρέων του Νομού Αχαΐας και το από 25.7.2001 π.δ/γμα (ΦΕΚ 662 Δ΄/2001) τροποποίησης αυτής.

2. Την υπ' αριθμ. 1/2002 Πράξη εφαρμογής της πολεοδομικής μελέτης του θέματος που κυρώθηκε με την υπ' αριθμ. 3527/22.3.2002 Απόφαση του Νομάρχη Αχαΐας, που μεταγράφηκε νόμιμα στη μερίδα του Δήμου Πατρέων (Τ. 2291 α.α. 225).

3. Τον πίνακα των ρυμοτομούμενων επικειμένων, που συνοδεύει την υπ' αριθμ 1/2002 Πράξη Εφαρμογής που κυρώθηκε.

4. Το υπ' αριθμ. 16/24.12.2002 Πρακτικό Καθορισμού της Επιτροπής του άρθρου 1 του π.δ. 5/1986, με το οποίο καθορίσθηκε η αποζημίωση των ρυμοτομούμενων επικειμένων.

5. Τις διατάξεις του άρθρου 1 του ν.δ. 632/1970 όπως αντικαταστάθηκε με το ν.δ. 1143/1972 περί της δυνατότητας ανάληψης των υποχρεώσεων ΟΤΑ από το Δημόσιο (αναδοχή χρέους) για την εφαρμογή του σχεδίου πόλεως.

6. Τις διατάξεις του άρθρου 90 του «Κώδικα Νομοθεσίας για την Κυβέρνηση και τα Κυβερνητικά Όργανα», που κυρώθηκε με το άρθρο πρώτο του π.δ/τος 63/2005 (Α΄ 98).

7. Την υπ' αριθμ. 4881/19.5.2004 (ΦΕΚ 754/19.5.2004 τ.Β΄) Απόφαση του Πρωθυπουργού και του Υπουργού ΠΕ.ΧΩ.Δ.Ε. «Ανάθεση αρμοδιοτήτων του Υπουργού ΠΕ.ΧΩ.Δ.Ε. στους Υφυπουργούς ΠΕ.ΧΩ.Δ.Ε. Θεμιστοκλή Ξανθόπουλο και Σταύρο Καλογιάννη» και την υπ' αριθμ. Δ17α/08/83/Φ.2.2.1/8.6.2005 (ΦΕΚ 802 Β΄/13.6.2005) τροποποίησης αυτής.

8. Το γεγονός ότι δεν έχει καταβληθεί μέχρι σήμερα η αποζημίωση των εν λόγω επικειμένων από τον οικείο Δήμο, στα πλαίσια εφαρμογής ταυ προαναφερόμενου σχεδίου πόλεως.

9. Τις πιστώσεις ταυ Π.Α.Ε. αρμοδιότητας Γ.Γ.Δ.Ε. (ΣΑΕ 3/071 ενάριθμο 2005ΣΕ07130019) σε βάρος των οποίων θα καλυφθεί η δαπάνη των ρυμοτομούμενων επικειμένων, προϋπολογιζόμενης δαπάνης τριάντα χιλιάδων ευρώ (30.000,00€) περίπου, αποφασίζουμε:

Την επίσπευση από το Δημόσιο της υλοποίησης της υπ' αριθμ. 1/2002 Πράξης Εφαρμογής της πολεοδομικής Μελέτης των περιοχών Ιτεών - Λεύκας του Δήμου Πατρέων, που εντάχθηκαν στο σχέδια πόλεως με τα από 11.2.1995 π.δ/γμα (ΦΕΚ 120 Δ΄/1995) και το από 25.7.2001 π.δ/γμα (ΦΕΚ 662 Δ΄/2001) τροποποίησης του σχεδίου.

Η ολοκλήρωση της εφαρμογής συνίσταται στην υποχρέωση καταβολής ή παρακατάθεσης της αποζημίωσης ρυμοτομούμενων επικειμένων, που ευρίσκονται σε ακίνητα που καταλαμβάνονται για τις ανάγκες εκτέλεσης των έργων των Παραγλαύκιων οδών στο Δήμο Πατρέων Αχαΐας, από τις πιστώσεις του έργου 2005ΣΕ07130019 της ΣΑΕ 3/071 προϋπολογιζόμενης δαπάνης τριάντα χιλιάδων ευρώ (30.000,00€).

Η απόφαση αυτή να δημοσιευθεί στην Εφημερίδα της Κυβερνήσεως.

Καλλιθέα, 22 Μαρτίου 2006

Ο ΥΦΥΠΟΥΡΓΟΣ

Θ. ΞΑΝΘΟΠΟΥΛΟΣ

ΕΘΝΙΚΟ ΤΥΠΟΓΡΑΦΕΙΟ

ΕΦΗΜΕΡΙΔΑ ΤΗΣ ΚΥΒΕΡΝΗΣΕΩΣ

ΠΕΡΙΦΕΡΕΙΑΚΑ ΓΡΑΦΕΙΑ ΠΩΛΗΣΗΣ Φ.Ε.Κ.

ΘΕΣΣΑΛΟΝΙΚΗ - Βασ. Όλγας 227	**(2310) 423 956**	**ΛΑΡΙΣΑ** - Διοικητήριο	**(2410) 597449**
ΠΕΙΡΑΙΑΣ - Ευριπίδου 63	**(210) 413 5228**	**ΚΕΡΚΥΡΑ** - Σαμαρά 13	**(26610) 89 122**
ΠΑΤΡΑ - Κορίνθου 327	**(2610) 638 109**		**(26610) 89 105**
	(2610) 638 110	**ΗΡΑΚΛΕΙΟ** - Πεδιάδος 2	**(2810) 300 781**
ΙΩΑΝΝΙΝΑ - Διοικητήριο	**(26510) 87215**	**ΛΕΣΒΟΣ** - Πλ.Κωνσταντινουπόλεως 1	**(22510) 46 654**
ΚΟΜΟΤΗΝΗ - Δημοκρατίας 1	**(25310) 22 858**		**(22510) 47 533**

ΤΙΜΗ ΠΩΛΗΣΗΣ ΦΥΛΛΩΝ ΕΦΗΜΕΡΙΔΟΣ ΤΗΣ ΚΥΒΕΡΝΗΣΕΩΣ

Σε έντυπη μορφή:
- Για τα ΦΕΚ από 1 μέχρι 16 σελίδες σε 1 euro, προσαυξανόμενη κατά 0,20 euro για κάθε επιπλέον οκτασέλιδο ή μέρος αυτού.
- Για τα φωτοαντίγραφα ΦΕΚ σε 0,15 euro ανά σελίδα.

Σε μορφή CD:

Τεύχος	**Περίοδος**	**EURO**	**Τεύχος**	**Περίοδος**	**EURO**
Α΄	Ετήσιο	150	Αναπτυξιακών Πράξεων	Ετήσιο	50
Α	3μηνιαίο	40	Ν.Π.Δ.Δ.	Ετήσιο	50
Α΄	Μηνιαίο	15	Παράρτημα	Ετήσιο	50
Β’	Ετήσιο	300	Εμπορικής και Βιομηχανικής Ιδιοκτησίας	Ετήσιο	100
Β΄	3μηνιαίο	80	Ανωτάτου Ειδικού Δικαστηρίου	Ετήσιο	5
Β΄	Μηνιαίο	30	Διακηρύξεων Δημοσίων Συμβάσεων	Ετήσιο	200
Γ΄	Ετήσιο	50	Διακηρύξεων Δημοσίων Συμβάσεων	Εβδομαδιαίο	5
Δ΄	Ετήσιο	220	Α.Ε. & Ε.Π.Ε	Μηνιαίο	100
Δ΄	3μηνιαίο	60			

- Η τιμή πώλησης μεμονωμένων Φ.Ε.Κ σε μορφή cd-rom από εκείνα που διατίθενται σε ηλεκτρονική μορφή και μέχρι 100 σελίδες σε 5 euro προσαυξανόμενη κατά 1 euro ανά 50 σελίδες.
- Η τιμή πώλησης σε μορφή cd-rom δημοσιευμάτων μιας εταιρείας στο τεύχος Α.Ε. και Ε.Π.Ε. σε 5 euro ανά έτος.

ΠΑΡΑΓΓΕΛΙΑ ΚΑΙ ΑΠΟΣΤΟΛΗ Φ.Ε.Κ. : τηλεφωνικά : 210 - 4071010, fax : 210 - 4071010 internet : http://www.et.gr.

ΕΤΗΣΙΕΣ ΣΥΝΔΡΟΜΕΣ Φ.Ε.Κ.

	Σε έντυπη μορφή	**Από το Internet**
Α΄ (Νόμοι, Π.Δ., Συμβάσεις κτλ.)	225 €	190 €
Β΄ (Υπουργικές αποφάσεις κτλ.)	320 €	225 €
Γ΄ (Διορισμοί, απολύσεις κτλ. Δημ. Υπαλλήλων)	65 €	ΔΩΡΕΑΝ
Δ΄ (Απαλλοτριώσεις, πολεοδομία κτλ.)	320 €	160 €
Αναπτυξιακών Πράξεων και Συμβάσεων (Τ.Α.Π.Σ.)	160 €	95 €
Ν.Π.Δ.Δ. (Διορισμοί κτλ. προσωπικού Ν.Π.Δ.Δ.)	65 €	ΔΩΡΕΑΝ
Παράρτημα (Προκηρύξεις θέσεων ΔΕΠ κτλ.)	33 €	ΔΩΡΕΑΝ
Δελτίο Εμπορικής και Βιομ/κής Ιδιοκτησίας (Δ.Ε.Β.Ι.)	65 €	33 €
Ανωτάτου Ειδικού Δικαστηρίου (Α.Ε.Δ.)	10 €	ΔΩΡΕΑΝ
Ανωνύμων Εταιρειών & Ε.Π.Ε.	2.250 €	645 €
Διακηρύξεων Δημοσίων Συμβάσεων (Δ.Δ.Σ.)	225 €	95 €
Πρώτο (Α΄), Δεύτερο (Β΄) και Τέταρτο (Δ΄)	–	450 €

- Το τεύχος του ΑΣΕΠ (έντυπη μορφή) θα αποστέλλεται σε συνδρομητές με την επιβάρυνση των 70 euro, ποσό το οποίο αφορά ταχυδρομικά έξοδα.
- Για την παροχή δικαιώματος ηλεκτρονικής πρόσβασης σε Φ.Ε.Κ. προηγουμένων ετών και συγκεκριμένα στα τεύχη Α΄, Β΄, Δ΄, Αναπτυξιακών Πράξεων & Συμβάσεων, Δελτίο Εμπορικής και Βιομηχανικής Ιδιοκτησίας Διακηρύξεων, Δημοσίων Συμβάσεων και Α.Ε. & Ε.Π.Ε., η τιμή προσαυξάνεται πέραν του ποσού της ετήσιας συνδρομής έτους 2006, κατά 40 euro ανά έτος παλαιότητας και ανά τεύχος.

* Οι συνδρομές του εσωτερικού προπληρώνονται στις ΔΟΥ (το ποσό συνδρομής καταβάλλεται στον κωδικό αριθμό εσόδων ΚΑΕ 2531 και το ποσό υπέρ ΤΑΠΕΤ (5% του ποσού της συνδρομής) στον κωδικό αριθμό εσόδων ΚΑΕ 3512).Το πρωτότυπο αποδεικτικό είσπραξης (διπλότυπο) θα πρέπει να αποστέλλεται ή να κατατίθεται στην αρμόδια Υπηρεσία του Εθνικού Τυπογραφείου.
* Η πληρωμή του υπέρ ΤΑΠΕΤ ποσοστού που αντιστοιχεί σε συνδρομές, εισπράττεται και από τις ΔΟΥ.
* Οι συνδρομητές του εξωτερικού έχουν τη δυνατότητα λήψης των δημοσιευμάτων μέσω internet, με την καταβολή των αντίστοιχων ποσών συνδρομής και ΤΑΠΕΤ .
* Οι Νομαρχιακές Αυτοδιοικήσεις, οι Δήμοι, οι Κοινότητες ως και οι επιχειρήσεις αυτών πληρώνουν το μισό χρηματικό ποσό της συνδρομής και ολόκληρο το ποσό υπέρ του ΤΑΠΕΤ.
* Η συνδρομή ισχύει για ένα ημερολογιακό έτος. Δεν εγγράφονται συνδρομητές για μικρότερο χρονικό διάστημα.
* Η εγγραφή ή ανανέωση της συνδρομής πραγματοποιείται το αργότερο μέχρι την 31ην Δεκεμβρίου κάθε έτους.
* Αντίγραφα διπλοτύπων, ταχυδρομικές επιταγές και χρηματικά γράμματια δεν γίνονται δεκτά.

Πληροφορίες Α.Ε. - Ε.Π.Ε. και λοιπών Φ.Ε.Κ.: 210 527 9000
Φωτοαντίγραφα παλαιών ΦΕΚ - ΒΙΒΛΙΟΘΗΚΗ - ΜΑΡΝΗ 8 - Τηλ. (210)8220885 - 8222924
Δωρεάν διάθεση τεύχους Προκηρύξεων ΑΣΕΠ αποκλειστικά από Μάρνη 8 & Περιφερειακά Γραφεία
Δωρεάν ανάγνωση δημοσιευμάτων τεύχους Α΄ από την ιστοσελίδα του Εθνικού Τυπογραφείου

Οι υπηρεσίες εξυπηρέτησης των πολιτών λειτουργούν καθημερινά από 08.00΄ έως 13.00΄



ΑΠΟ ΤΟ ΕΘΝΙΚΟ ΤΥΠΟΓΡΑΦΕΙΟ
ΚΑΠΟΔΙΣΤΡΙΟΥ 34 * ΑΘΗΝΑ 104 32 * ΤΗΛ. 210 52 79 000 * FAX 210 52 21 004
ΗΛΕΚΤΡΟΝΙΚΗ ΔΙΕΥΘΥΝΣΗ: http://www.et.gr – e-mail: webmaster@et.gr